



PLANO DE SITUACION DEL PERI-4

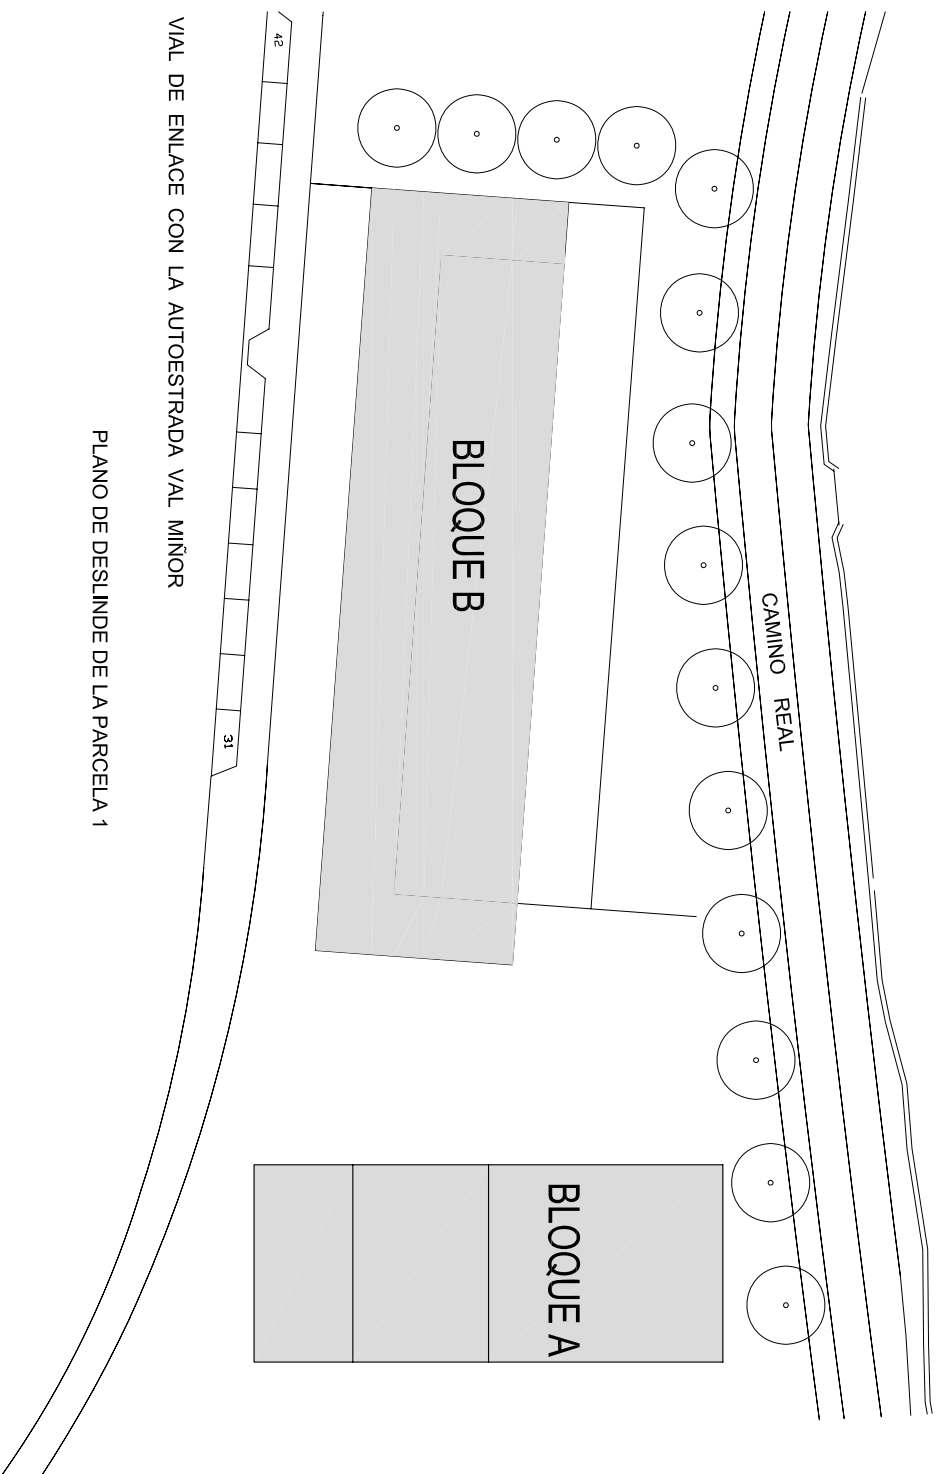

VIAL DE ENLACE CON LA AUTOESTRADA VAL MIÑOR

PLANO DE DESLINDE DE LA PARCELA 1

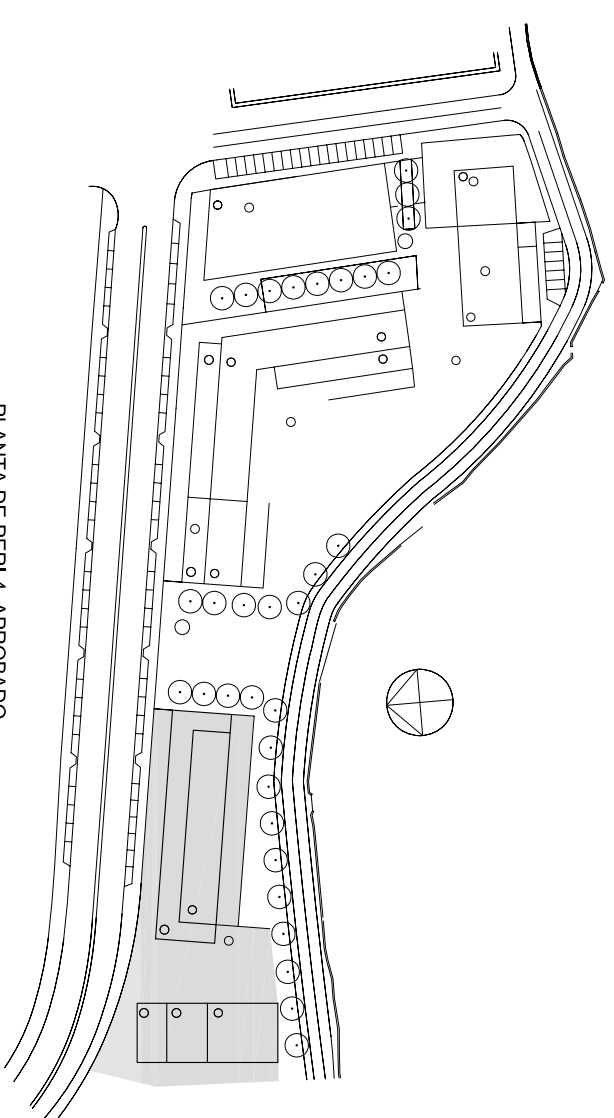

PLANTA DE PERI-4, APROBADO

SIN ESCALA PLANO DE SITUACION